



3A CAMPUS CAVAION VERONESE

Progetto in corso d'opera per un campus sportivo a servizio di un edificio produttivo, sito nel comune di Cavaion V.se.

E' stata prevista la realizzazione di una costruzione ex novo ad uso residenza del custode e del proprietario dell'edificio produttivo, nonché

la realizzazione di campi sportivi ad uso privato.



Una pista d'atletica attraverserà il parco, distendendosi come un nastro e adattandosi all'andamento del terreno. La zona sportiva vanterà una piastra polivalente e un campo da padel, un circuito da skate e un

tabellone da pallacanestro. Attrezzi fitness da esterno e tavoli da ping pong completeranno il complesso sportivo.

Sono state pensate delle zone ricreative all'aperto per i dipendenti dell'edificio produttivo.



3A CAMPUS CAVAION VERONESE

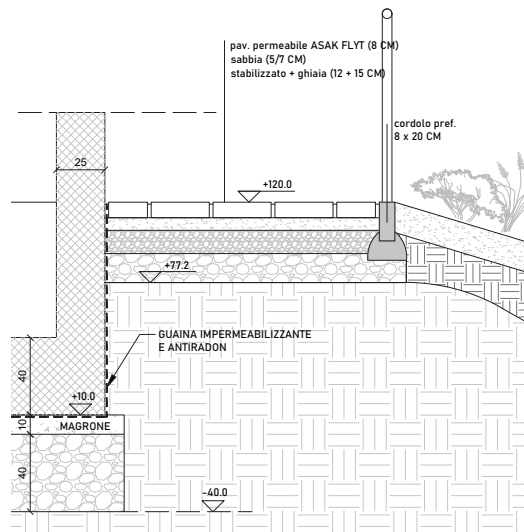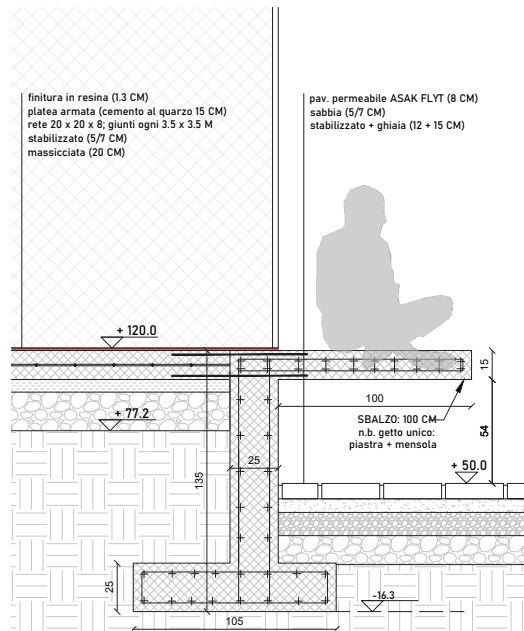

CASA MAZZOLA VERONA




Una ristrutturazione di un appartamento a Verona, che manifesta l'interpretazione di uno stile classico contemporaneo, con l'impiego di linee pulite e materiali caldi: il bianco domina l'atmosfera, contrastato ed accentuato dai dettagli in legno scuro che conferiscono carattere

e profondità. Il progetto architettonico è stato sviluppato parallelamente al disegno di arredo su misura e alla definizione del layout illuminotecnico, riflettendo l'importanza e la cura attribuita ad ogni elemento che

configuri la spazialità e garantendo uniformità e coerenza tra gli ambienti, nonché rispondenza alla personalità e alla raffinatezza della committenza.



progetto sviluppato presso ABCLUS srl

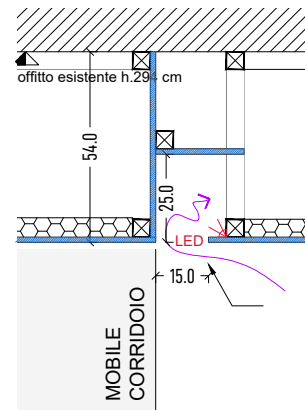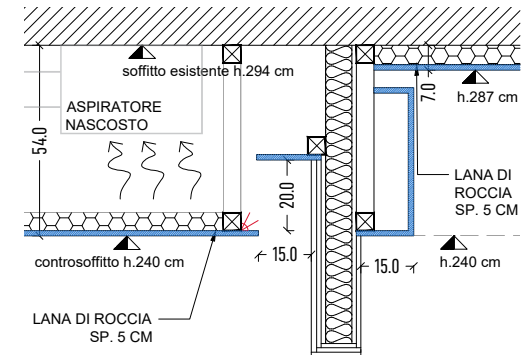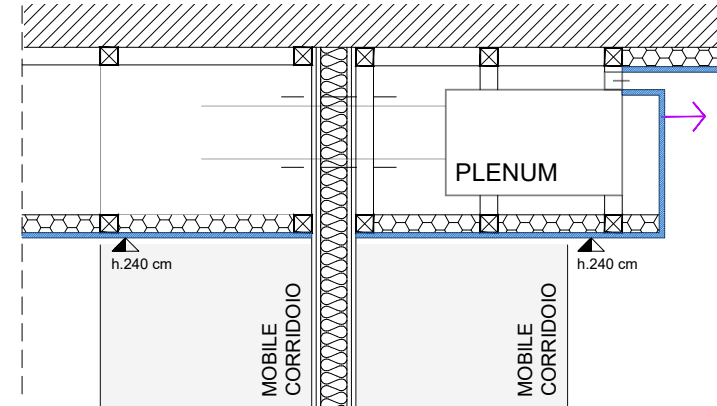

CASA MAZZOLA
VERONA



PALAZZO CARLOTTI

CENTRO STORICO DI VERONA

Palazzo Carlotti: progetto di restauro del piano nobile di un palazzo barocco, collocato su un'area di grande rilevanza e prestigio urbano di Verona, in angolo tra Corso Cavour e Via Diaz e prospiciente Porta Borsari, e caratterizzato da un triplo affaccio.


Esso ha previsto il recupero dei prestigiosi ambienti interni e l'adeguamento tecnologico ed impiantistico, al fine di insediarvi la sede di una società privata. L'adattamento dell'immobile alla nuova funzione ha garantito una necessaria nuova valorizzazione.

Il tema principale è stato quello della maggior reversibilità possibile nella suddivisione degli ambienti e nella loro destinazione, mantenendo inalterate le volumetrie originali, utilizzando elementi di arredo e partizioni vetrate quali elementi di separazione.

I saggi stratigrafici hanno permesso la lettura delle finiture d'interni e la valorizzazione dei soffitti affrescati, nell'ottica di un intervento in continuità con la specificità del palazzo.



PALAZZO CARLOTTI CENTRO STORICO DI VERONA

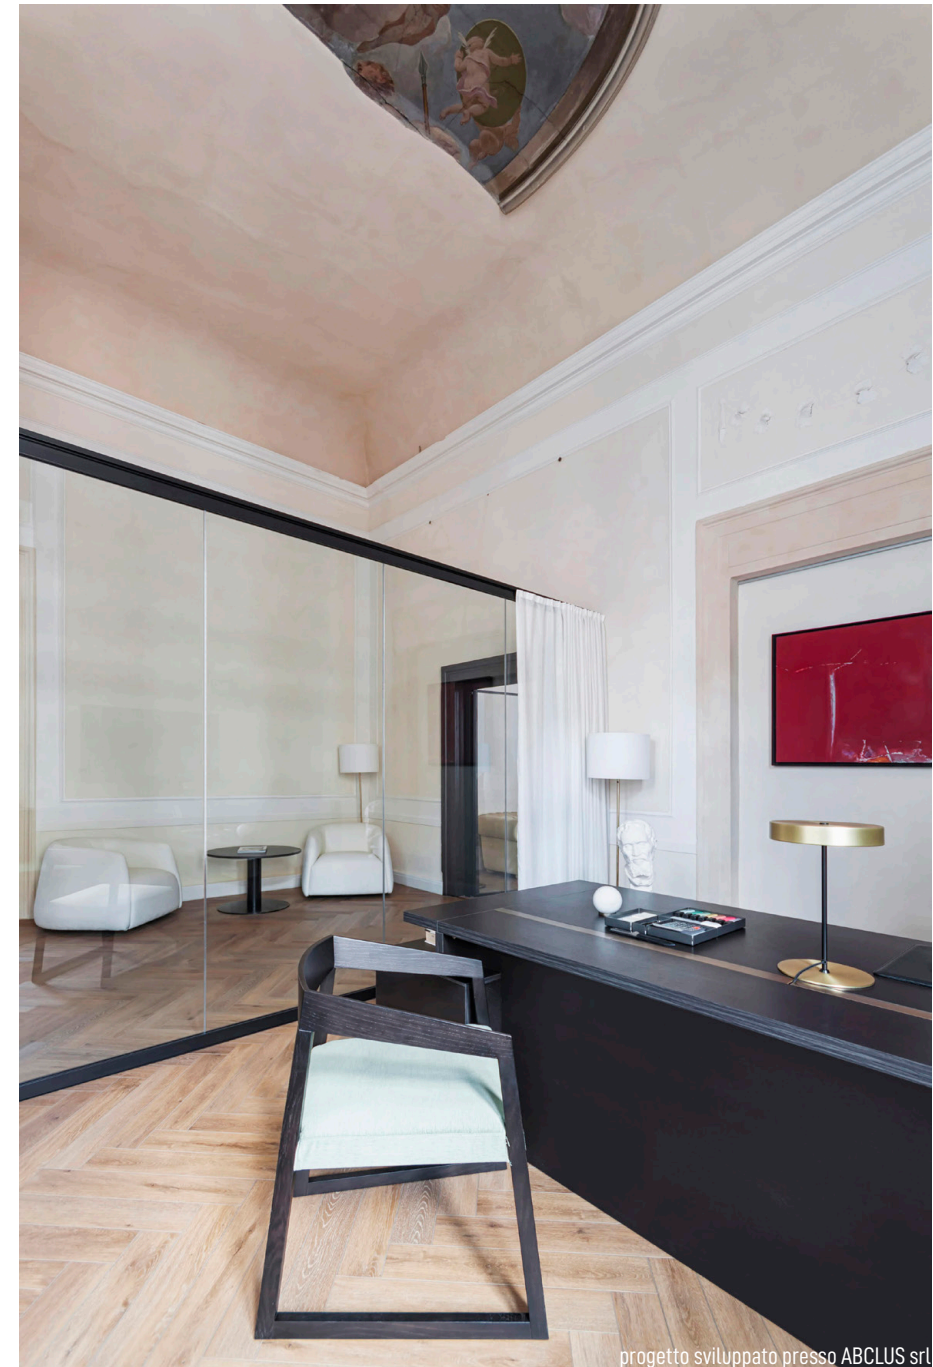

PALAZZO CARLOTTI
CENTRO STORICO DI VERONA



progetto sviluppato presso ABCLUS srl

RUBNER NATURAL VILLAGE

RISTORANTE A PORTO POTENZA PICENA (MC)



progetto sviluppato presso ABCLUS srl

Intervento per la ristrutturazione del bar-ristorante Sea Side e dei servizi annessi presso la spiaggia in concessione al Natural Village Resort, Porto Potenza Picena (MC).

Lo spazio interno del ristorante è stato studiato per garantire eleganza e funzionalità, i cui dettagli trasmettono accoglienza e raffinatezza. Le isole per il buffet si caratterizzano per i profili sinuosi, facilitando il flusso degli ospiti all'interno del locale. Il soffitto è stato arricchito

dal recupero delle travi a vista e dalla presenza di un elemento sospeso con illuminazione integrata. Quest'ultima, all'esterno, è stata studiata per enfatizzare la presenza di alberi, cespugli e fiori anche durante le ore serali.

CAFFE' BOULEVARD
CENTRO STORICO DI VERONA




progetto sviluppato presso ABCLUS srl

Questo caffè, ubicato nel centro storico di Verona e appartenente a un fabbricato sottoposto a vincolo Monumentale, si caratterizza per l'accesso su due lati, entrambi affacciati su due vie pedonali: per questo motivo è stato pensato come una passerella di collegamento, un vero

e proprio viale interno con un cielo alternativo: l'utilizzo di un barrisol a soffitto ha permesso la definizione di un'atmosfera contemporanea e sofisticata, mutevole durante le diverse ore del giorno.

Le dimensioni ridotte hanno stimolato la progettazione di elementi d'arredo integrati alla boiserie perimetrale, tale da ridurre agevolmente, a necessità, l'ingombro dei tavoli. La presenza di verde, applicata anche a parete sottoforma di stabilizzato, richiama lo spirito del giardino.

BAR BOULEVARD CENTRO STORICO DI VERONA

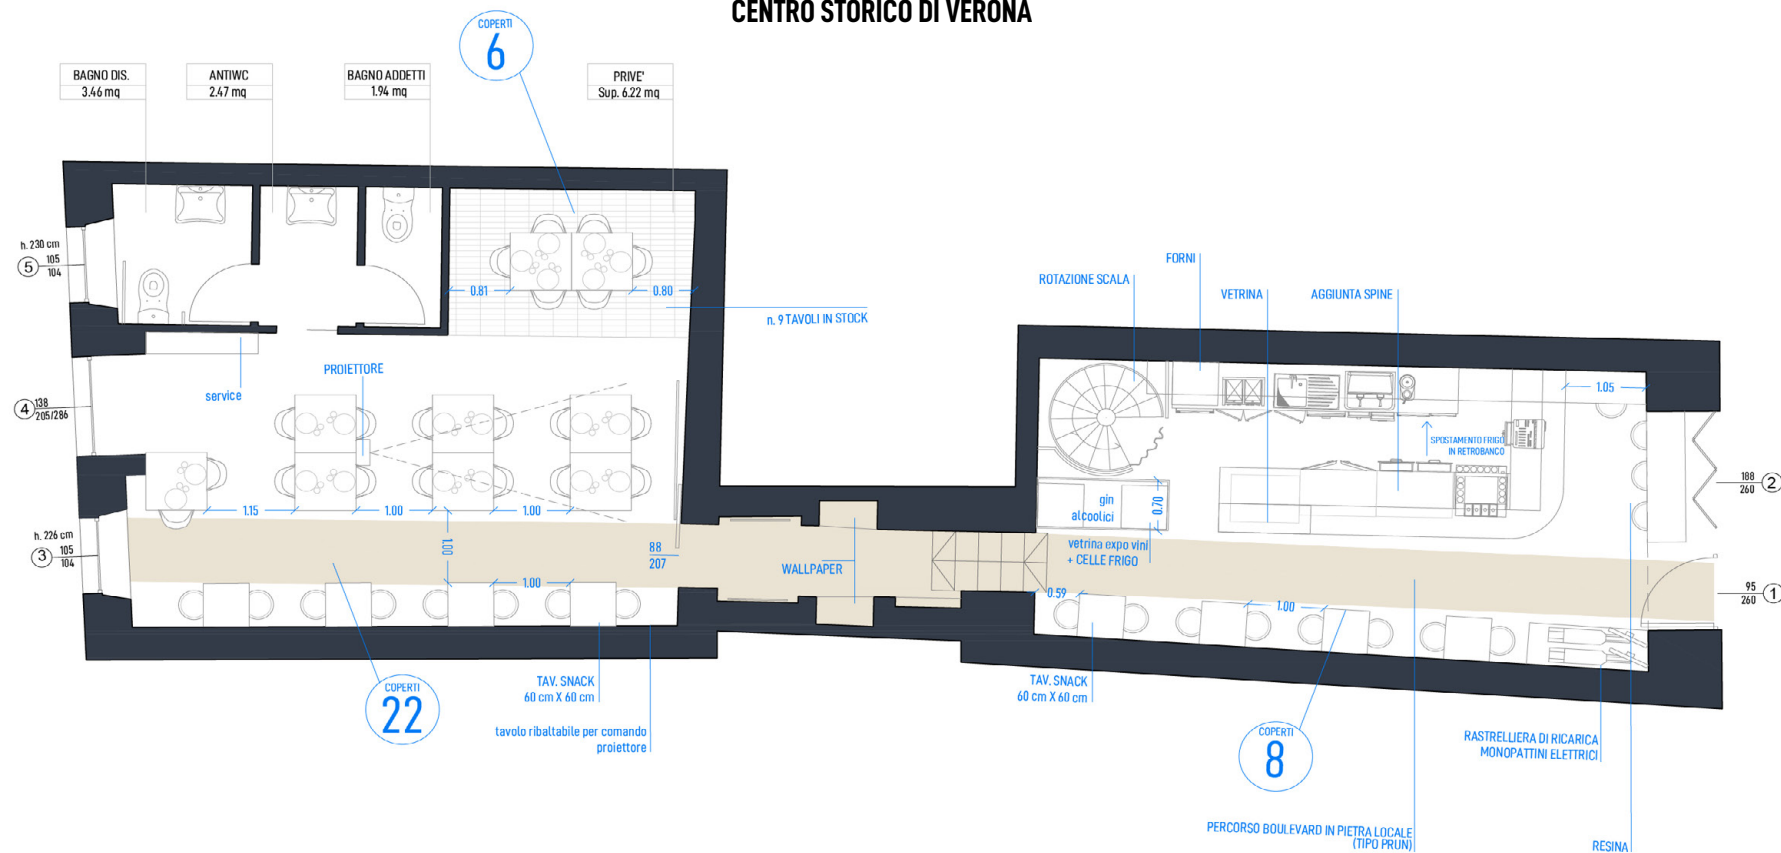

barrisol

verde verticale con logo

carta da parati

barrisol

vetrina alcoolici



CONCORSO | NUOVA SEDE DEL IL MUNICIPIO DI FOLIGNANO ASCOLI PICENO, MARCHE

Il progetto ha perseguito l'interpretazione di un luogo istituzionale quale espressione di bene pubblico e etica di responsabilità verso il futuro. La sua composizione ha visto la minimizzazione dei volumi, proponendo

uno spazio permeabile, offrendo continuità tra il giardino pubblico e gli spazi coperti, proponendo una piazza ed un portico quali elementi caratterizzanti che anticipano gli spazi di permanenza e che offrono

la complessità di una micro-città, stimolando il senso di socialità e appartenenza. La matericità del basamento si contrappone e bilancia la leggerezza dei padiglioni in acciaio e vetro che lo sormontano.



APPARTAMENTO FRONTE ARENA CENTRO STORICO DI VERONA



progetto sviluppato presso ABCLUS srl

Ristrutturazione di un appartamento fronteggiante l'Arena di Verona: ricerca di eleganza e richiamo alla storicità emergente dal luogo, interpretata e armonizzata con l'attenzione verso l'avanguardia tecnologica. L'appartamento si colloca nel centro storico di Verona, all'angolo tra palazzo Barbieri, sede

del Comune di Verona, e l'anfiteatro romano, in una zona costituita da immobili di rilevante valore storico Monumentale, ed offre l'occasione di spunti creativi e ricerca progettuale. L'impianto distributivo interno è stato ripensato a discapito dell'originaria suddivisione di spazi organizzati lungo uno stretto corridoio centrale, a favore di una serie di ambienti

in continuità tra di loro, permeati dalla luce naturale e arricchiti dalle affascinanti viste verso l'Arena.

La sequenza di ambienti accoglie delle opere d'arte esposte sulle pareti perimetrali, coniugando le proprietà di un percorso espositivo con quelle di una residenza.

APPARTAMENTO FRONTE ARENA
CENTRO STORICO DI VERONA



progetto sviluppato presso ABCLUS srl



APPARTAMENTO SULLE TORRICELLE VERONA



progetto sviluppato presso ABCLUS srl

Riqualificazione di un'appartamento appartenente ad un corpo residenziale situato alle pendici delle Torricelle di Verona, senza alterazione dei prospetti e delle facciate affrescate. La distribuzione interna è stata rivisitata con l'introduzione di alcune

partizioni in cartongesso e/o curvilinee, mantenendo l'impianto generale originario, scandito dai grossi muri portanti. L'apprezzamento per le forme sinuose si è riflesso anche negli elementi di arredo dominanti, realizzati su misura da una équipe di artigiani locali.

Le maestose cornici di porte e portali sono state riprodotte alla stregua di quelle esistenti; le peculiarità materiche rappresentate dal pavimento in graniglia, i rivestimenti in legno e puntuali accenti di colore riflettono il singolare gusto della committenza.


[illegible]

- SOSPENSIONE DECORATIVA
- PROFILO LED A INCASSO
- LAMPADA DA TERRA o APPOGGIO con PUNTO COMANDO
- APPLIQUE
- BLINDO ELETTRIFICATA
- SPOT A CONTROSSOFFITTO
- SPOT A PAVIMENTO (SEGNAPASSO)
- PREDISPOSIZIONE PER PUNTI LUCE A PARETE

Diagram showing a stepped profile. A vertical wall is on the left. A horizontal section is labeled 15.0. A sloped section rises to a height of +2.70 m.

ABITAZIONE IN LEGNO PREFABBRICATA


RUBNER HAUS - ESECUTIVI DI PROGETTO

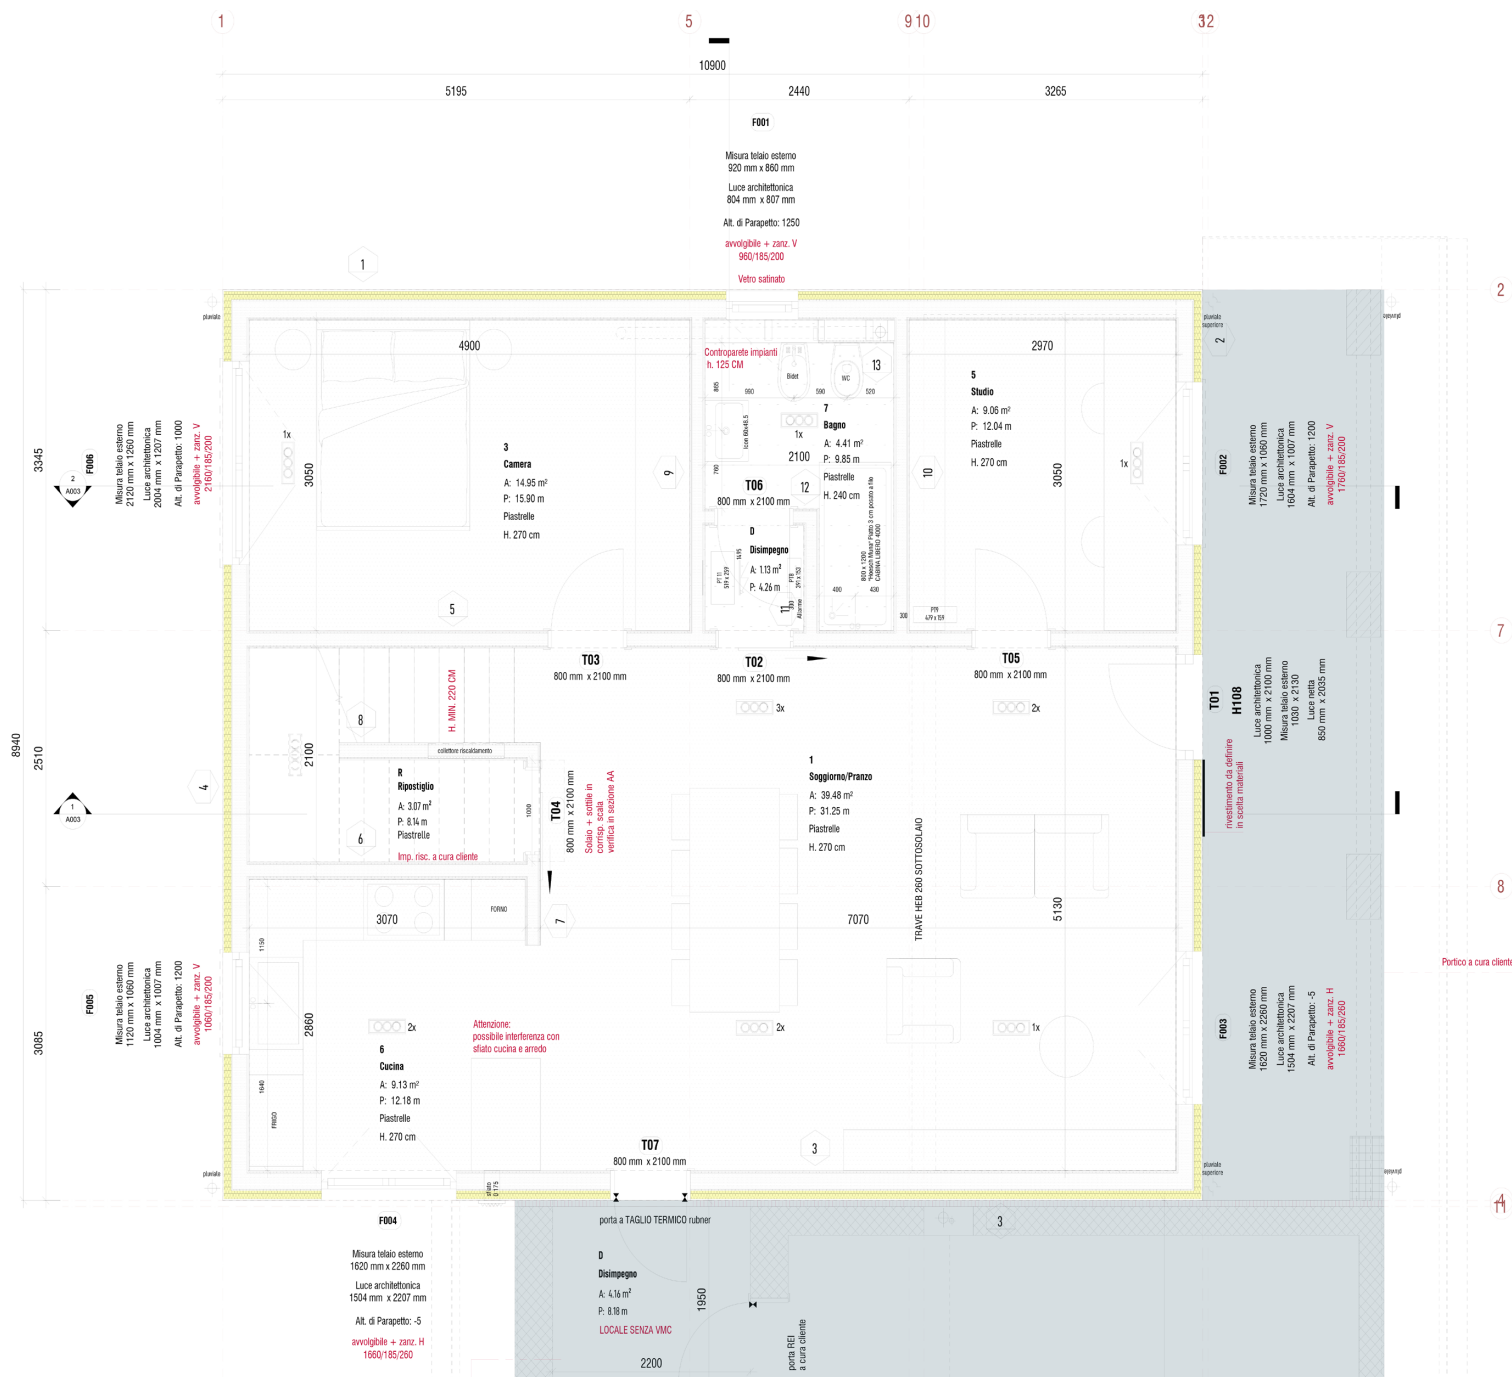

Collaborazione con lo studio tecnico di Rubner Haus per la redazione di elaborati esecutivi per la realizzazione di abitazioni in legno prefabbricate, utilizzando i pacchetti costruttivi previsti dall'omonima azienda e inseriti nei preventivi concordati con la clientela.

ABITAZIONE IN LEGNO PREFABBRICATA


RUBNER HAUS - ESECUTIVI DI PROGETTO

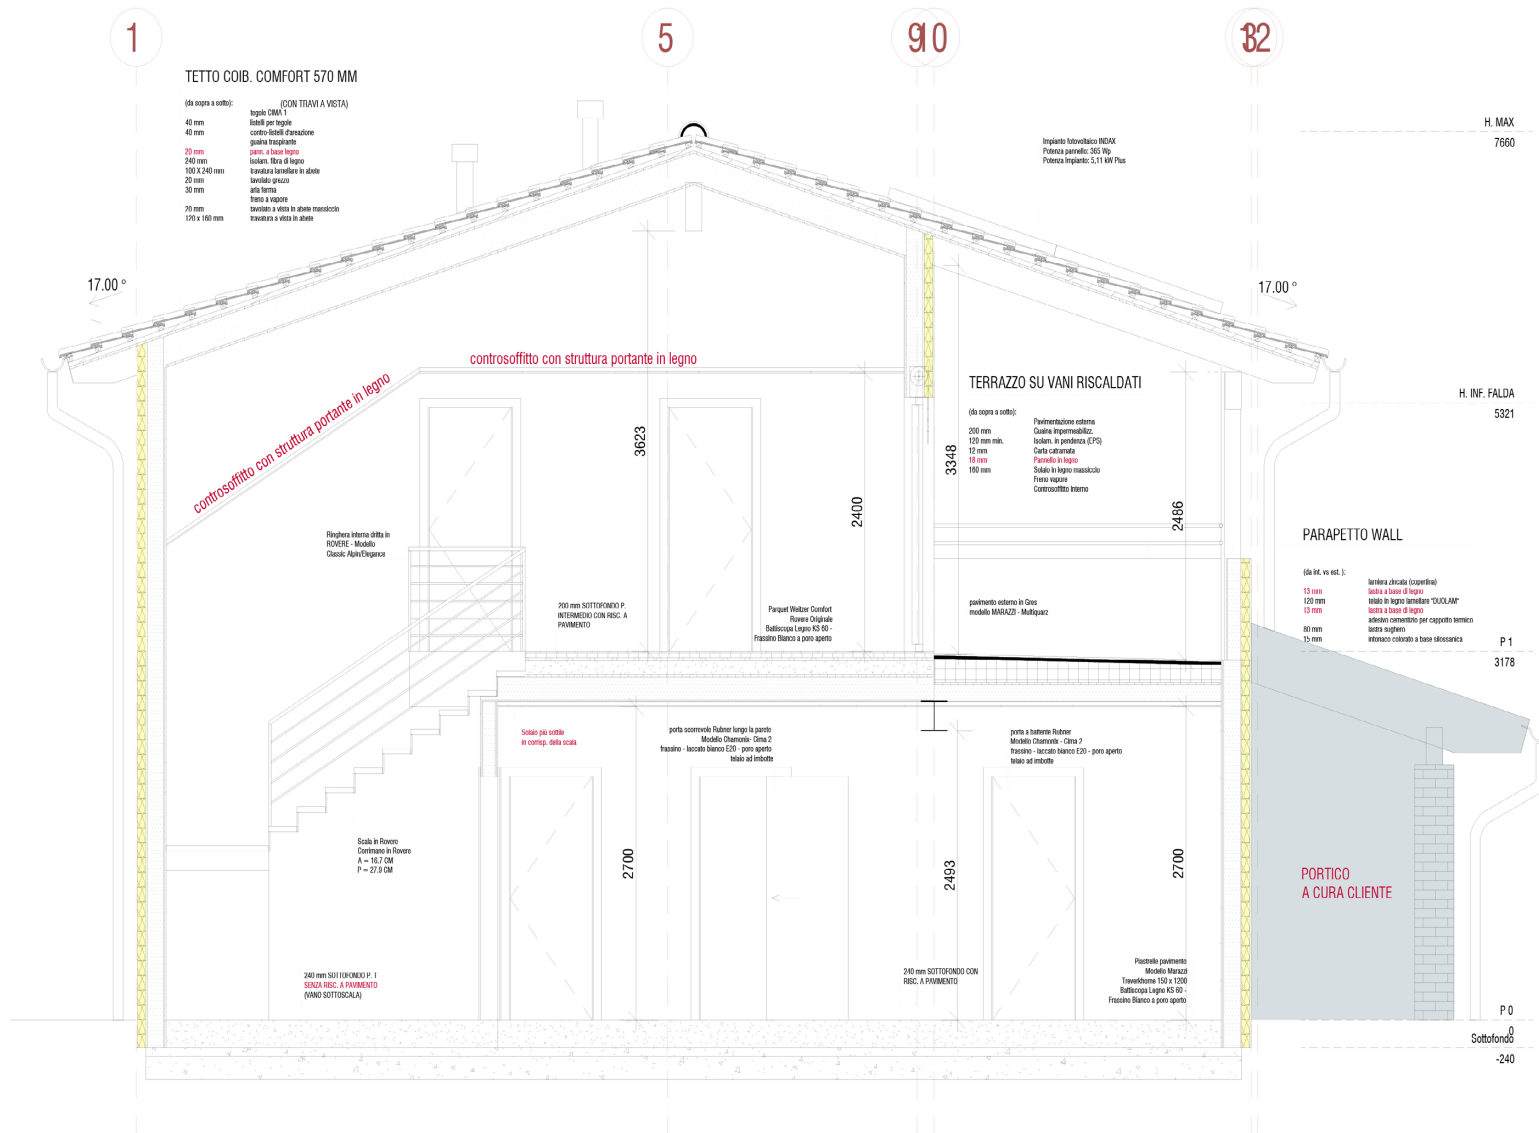

1 AA
1 : 50

PROGETTO DI TESI MAGISTRALE | MALLA 2043

BACALAR, MESSICO

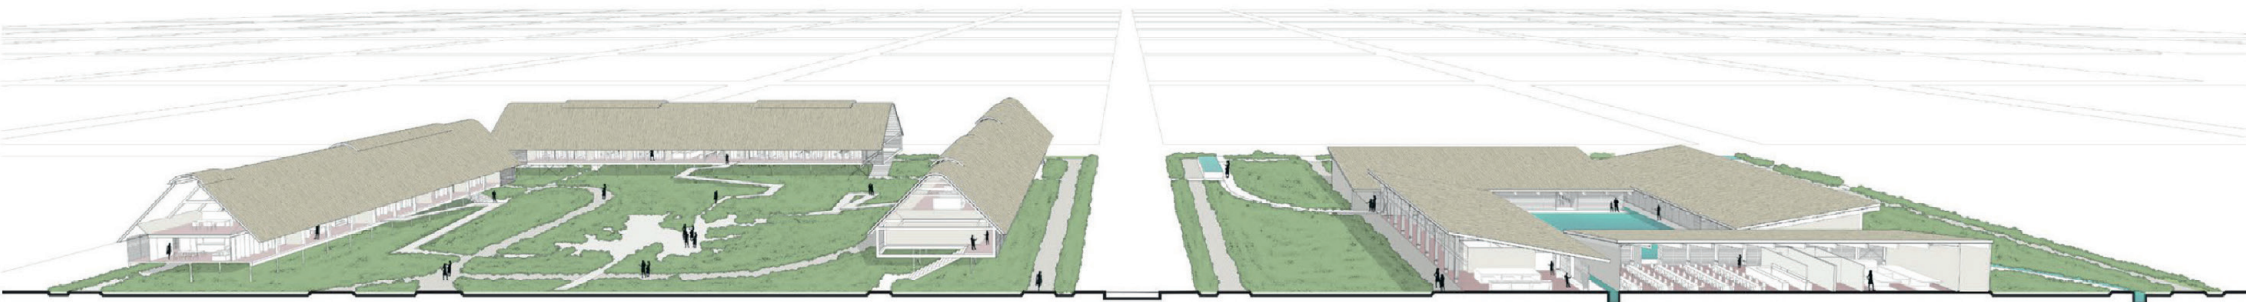

Bacalar, nella caraibica costa orientale messicana: una città mistica della Laguna dei Sette Colori, caratterizzata da un ecosistema vulnerabile che basa la sua ricchezza su un fragile sistema idrico sotterraneo, e minacciata da un'incisiva pressione

turistica e un ambizioso piano di espansione urbanistica. Il progetto ha proposto un modello di espansione urbana resiliente, non come replicabile ma come apprendibile, per affrontare e risolvere i diversi livelli di complessità: una semplice riorganizzazione sui sistemi

della struttura urbana per far sì che la città cresca in modo diverso. Un progetto che avvantaggi pedoni e ciclisti, generi spazi per la cultura e lo sport, che contribuisca a ripristinare l'economia locale, un progetto con un'impronta ambientale positiva.





PROGETTO DI TESI MAGISTRALE | MALLA 2043

BACALAR, MESSICO

Entrambe le necessità di trovare un buon equilibrio tra il paesaggio naturale che circonda la città di Bacalar e di raggiungere un'efficace densità, si sono tradotte in una proposta definita dall'interazione di due tipi di blocchi urbani, da

disporre nella nuova area di sviluppo, dipendenti l'uno dall'altro. Il blocco residenziale è costituito da quattro edifici disposti lungo i confini del blocco, elevati su una su una piattaforma sostenuta da pilotis, richiamando l'immagine dei pergolati dei ponti lungo la laguna. La loro

sezione e la selezione del materiale ricordano la casa maya vernacolare. La vegetazione cresce il più liberamente possibile a partire dal nucleo centrale. Sono stati introdotti due tipi di unità abitative modulari.

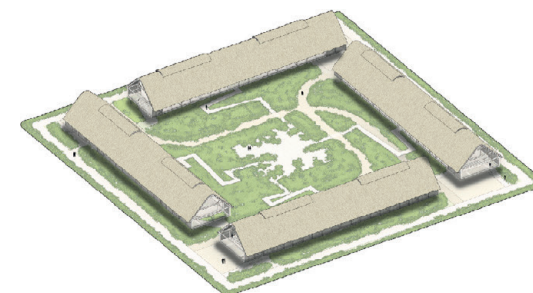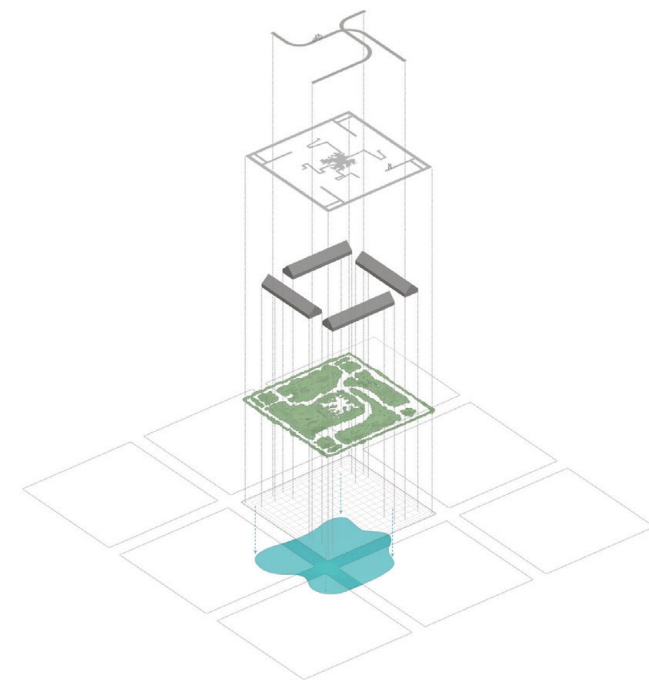

PROGETTO DI TESI MAGISTRALE | MALLA 2043 BACALAR, MESSICO



collaborazione con Arch. Rodrigo Altamirano
Tutor di tesi Arch. Andreu Arriola Madorell

Il nuovo schema generato dall'alternanza di questi due blocchi rispetta l'ordine stabilito dalla griglia rigida dei lotti di 100 metri quadrati, caratteristica del modello esistente nonché dell'espansione urbana prevista e indirizzata dal Programma di Sviluppo Urbano di Bacalar.

L'incrocio di tali percorsi avviene nel nucleo di ogni blocco, arricchito dalla presenza di verde continuo. L'acqua rappresenta anche un layer di relazione tra i blocchi: un ciclo di cattura e filtraggio, in una strategia che mira a recuperare il suolo dagli effetti dannosi dell'inquinamento della falda acquifera.

Gli spazi verdi previsti in ogni blocco sono i punti di partenza essenziali per il ciclo di gestione dell'acqua: una sorta di polmoni verdi per la rete necessaria ad ottenere un'espansione urbana sostenibile.

